


Plan de masse maison et terrain "Le Point du jour"

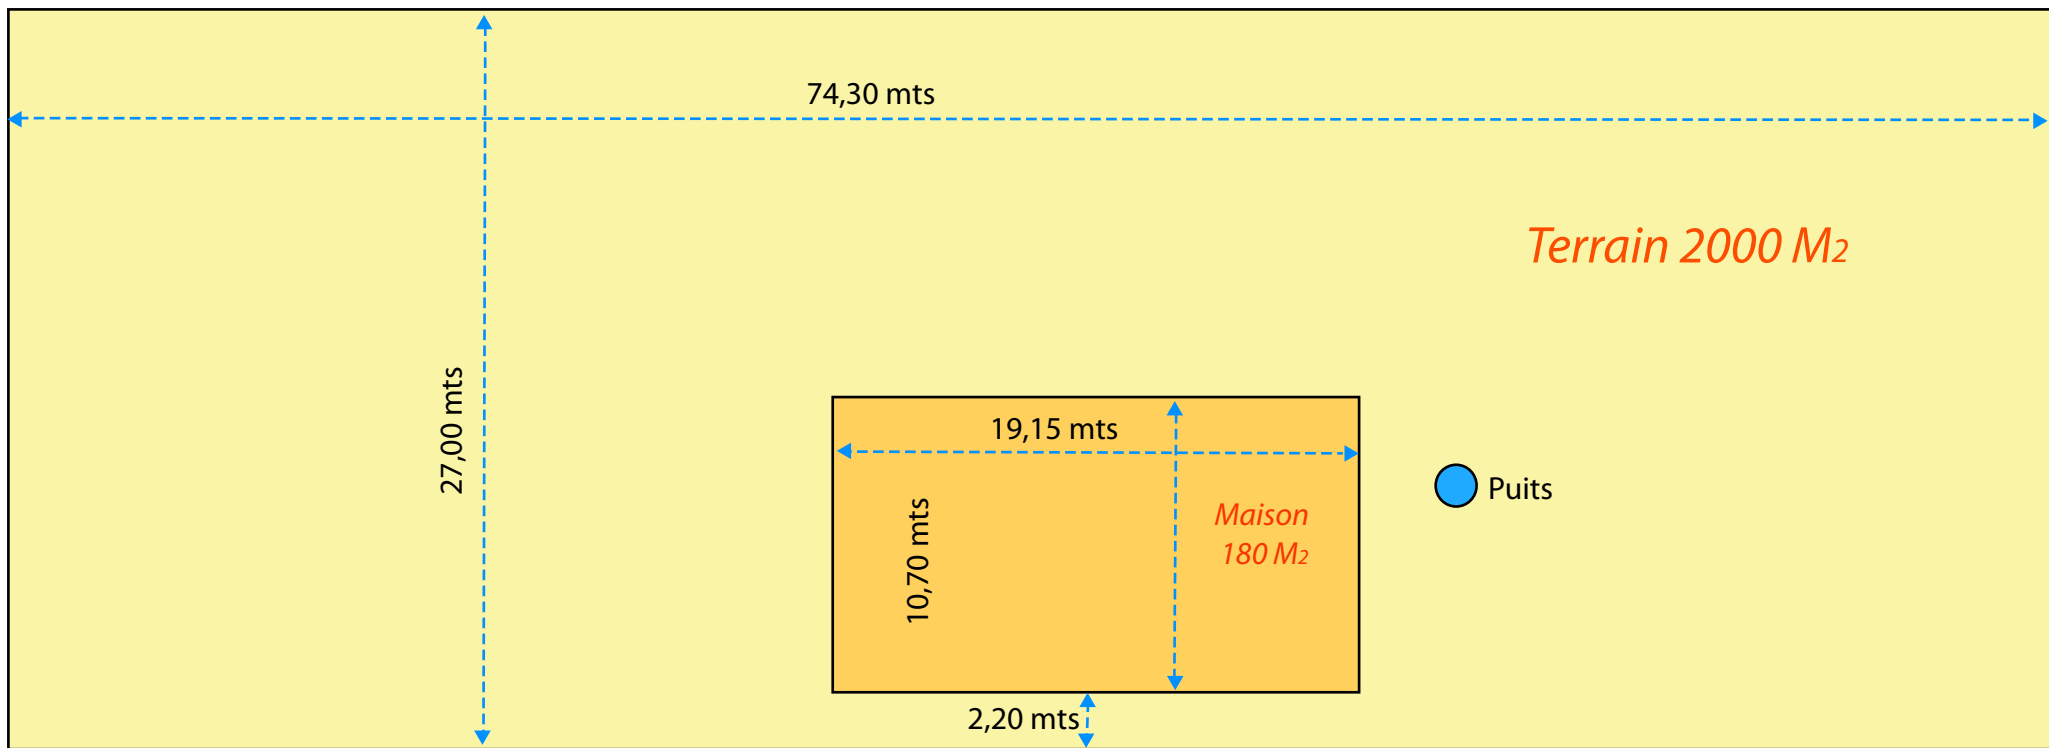

*Terrain 2000 M<sub>2</sub>*

74,30 mts

27,00 mts

19,15 mts

10,70 mts

*Maison  
180 M<sub>2</sub>*

● Puits

2,20 mts